


E = 337 128,77  
N = 5786 545,82

E = 337 182,79  
N = 5786 593,79

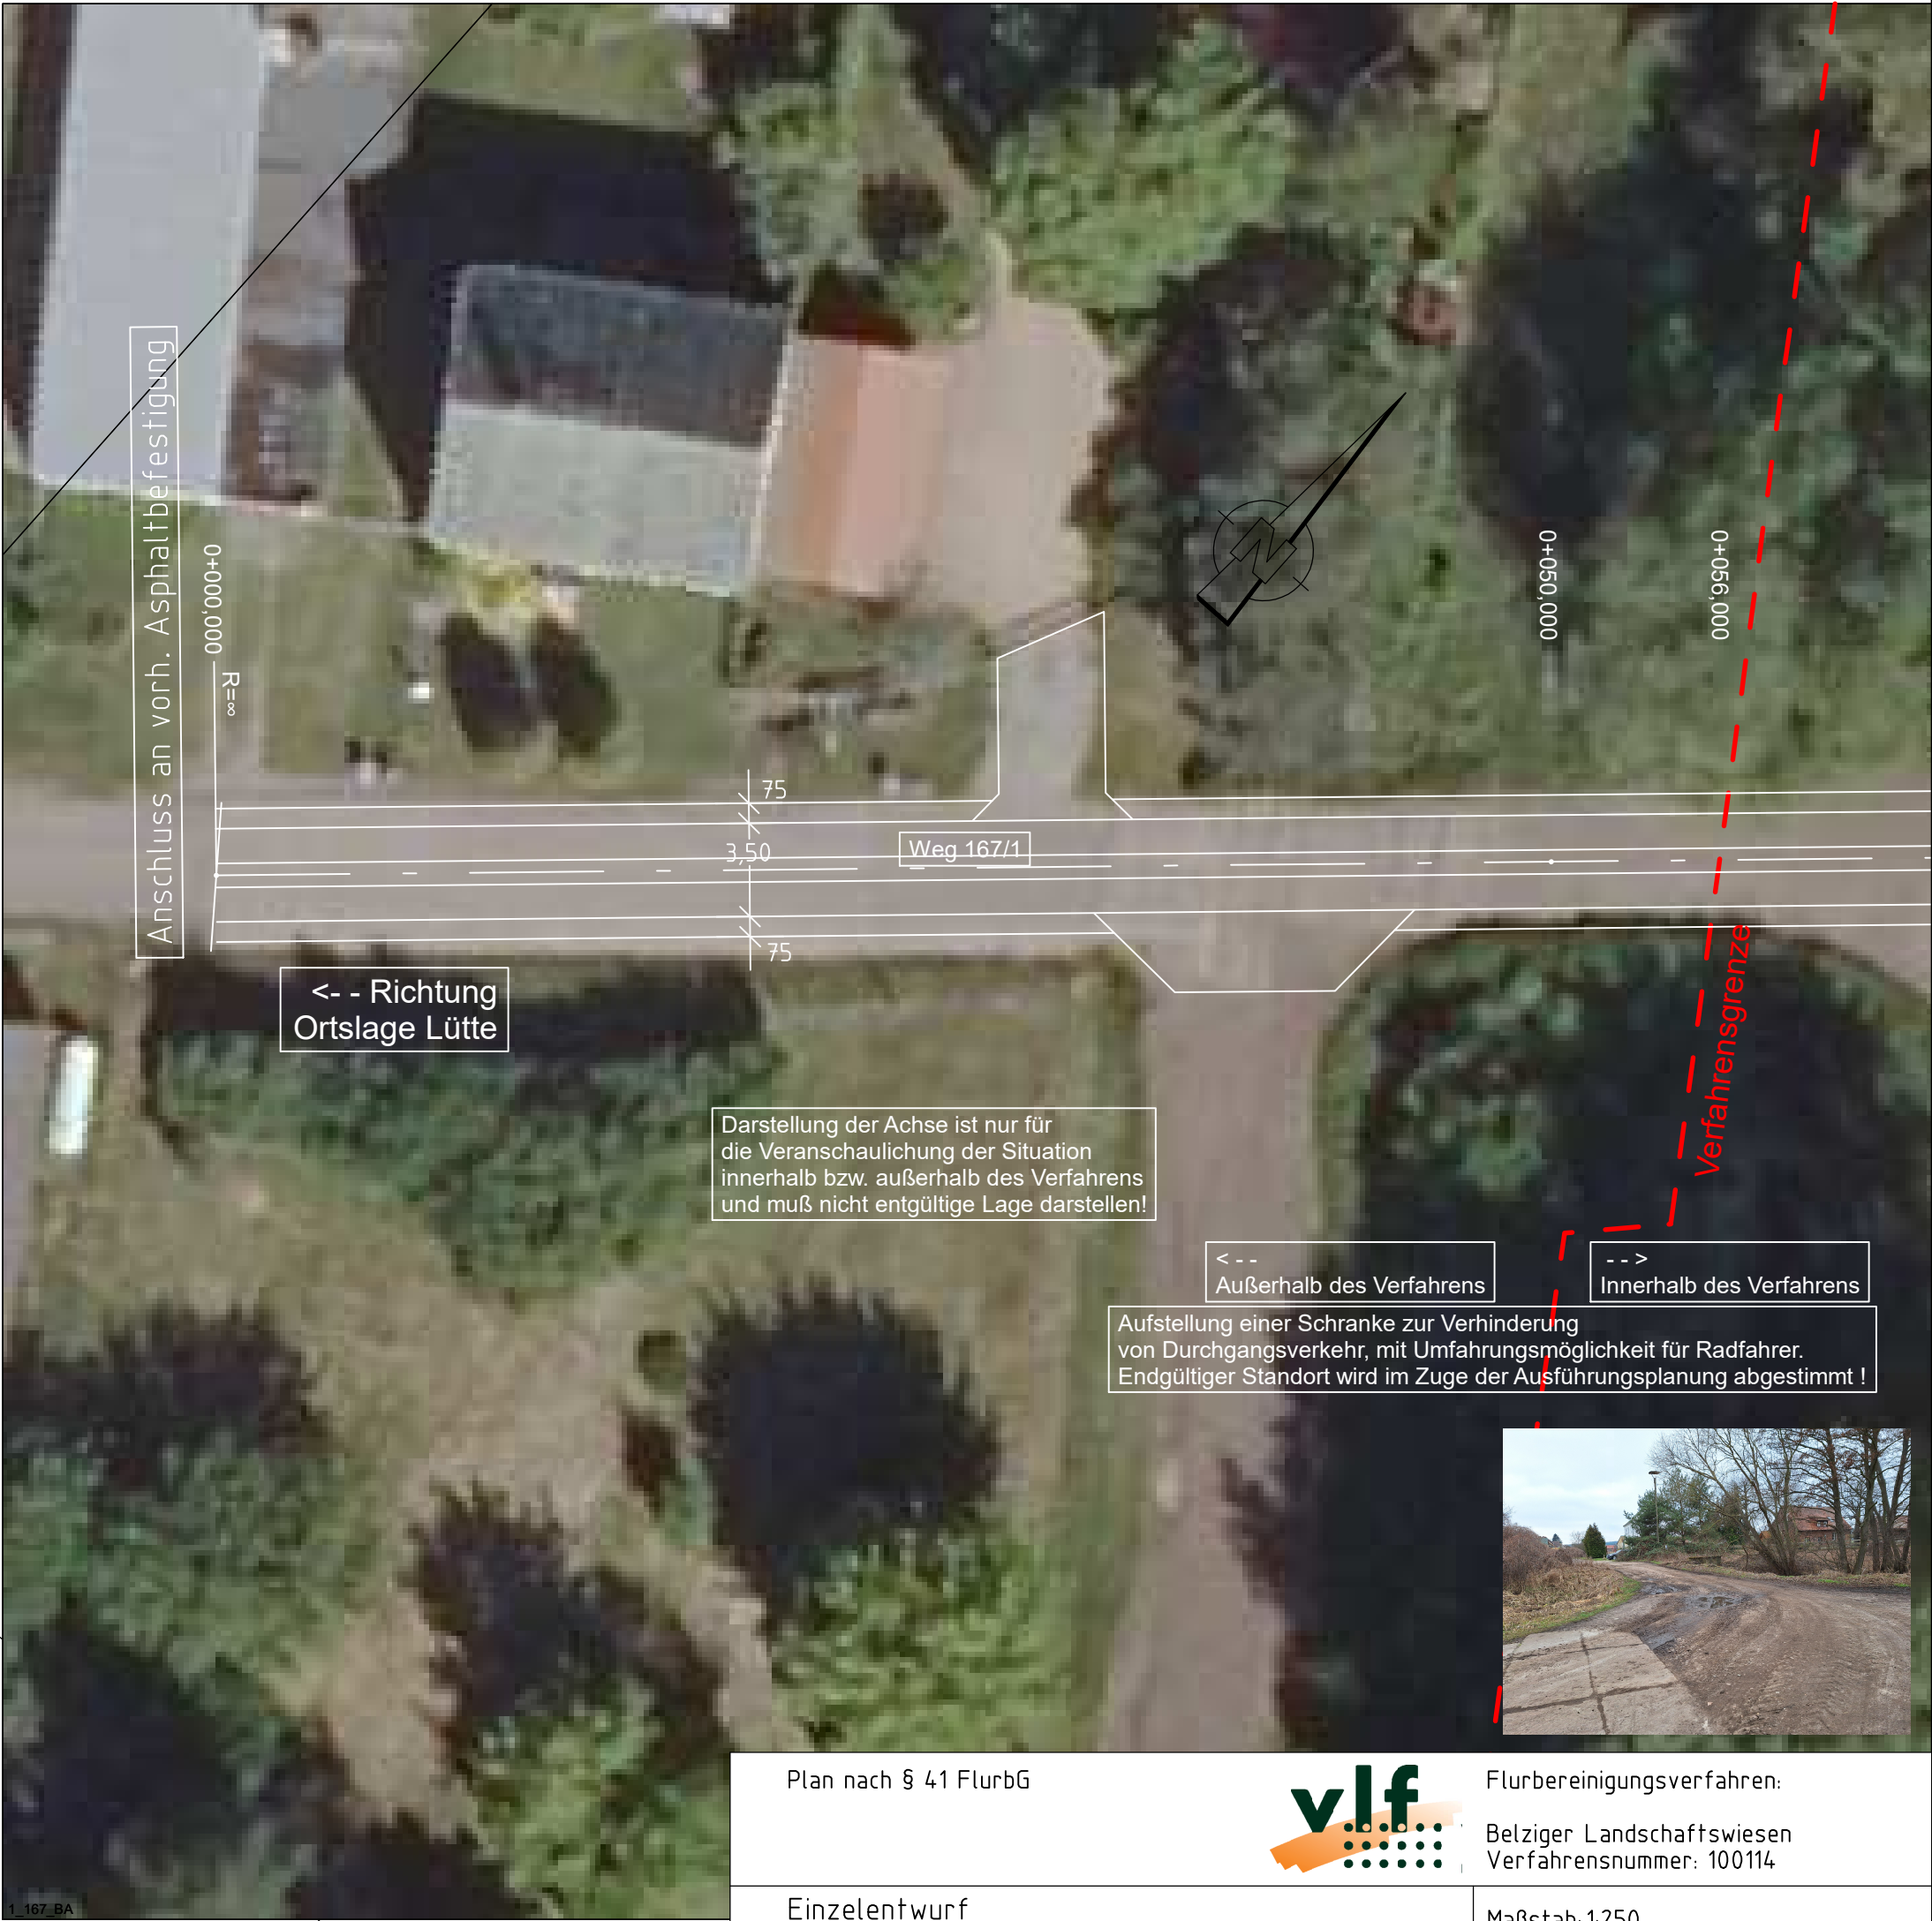

Plan nach § 41 FlurbG



Flurbereinigungsverfahren:  
Belziger Landschaftswiesen  
Verfahrensnummer: 100114

Einzelentwurf

Maßstab: 1:250

Weg 167/1 - Verbindung Lütte-Fredersdorf

Unterlage: 3.1

E = 38 837,10  
N = 85 252,19

38 900

E = 38 934,60  
N = 85 252,19



Plan nach § 41 FlurbG



Flurbereinigungsverfahren:  
Belziger Landschaftswiesen  
Verfahrensnummer: 100114

Einzelentwurf

Maßstab: 1:250

167/4 - Verbindung Lütte-Fredersdorf

Unterlage: 3.2

E = 342 414,96  
N = 5783 291,55  
83 300

E = 342 404,51  
N = 5783 388,49



03\_138\_BA

03 300  
E = 342 478,84  
N = 5783 298,44