



Neubau Zaun

< - Ausweisung eines Wegeflurstückes

### Flächen Alt



**Tränkfläche:**  
(aus Betonplatten)

Gesamtfläche = 8,00m x 7,00 m = 56 m<sup>2</sup>  
Dicke x 15cm = 8,40 m<sup>3</sup>



**Rinder-Pflegehaus:**


Gesamtfläche = 3,50m x 6,50m = 22,75 m<sup>2</sup>  
Höhe ~2,55 m = 58,013 m<sup>3</sup>

bestehend aus: Mauerwerk, Holzbalken, Wellasbestplatten als Dacheindeckung

### Flächen Neu







**Tränkfläche:**  
Gesamtfläche = 56 m<sup>2</sup>  
= 8,40 m<sup>3</sup>

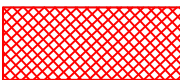

**Rinder-Pflegehaus:**  
Gesamtfläche = 22,75 m<sup>2</sup>  
= 58,013 m<sup>3</sup>



**Standort Brunnen**  
(vorh. Brunnen bleibt erhalten, ledigl. der Anschluss wird angepaßt)

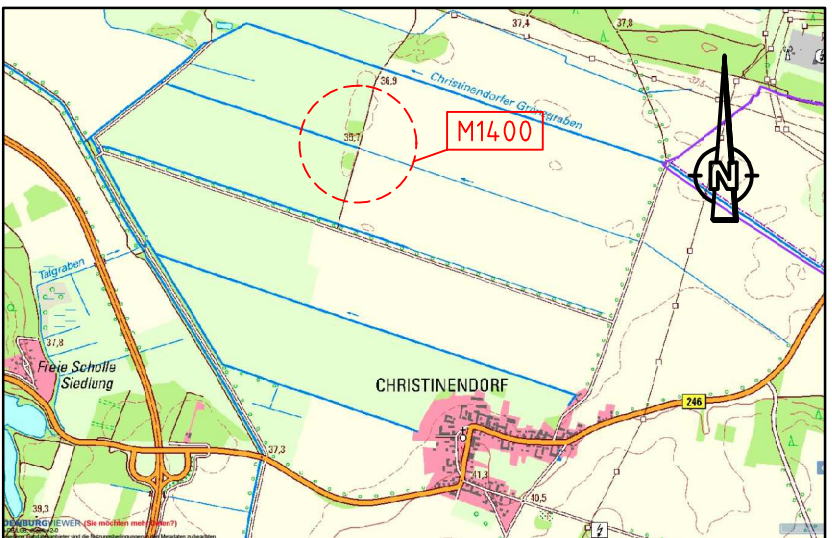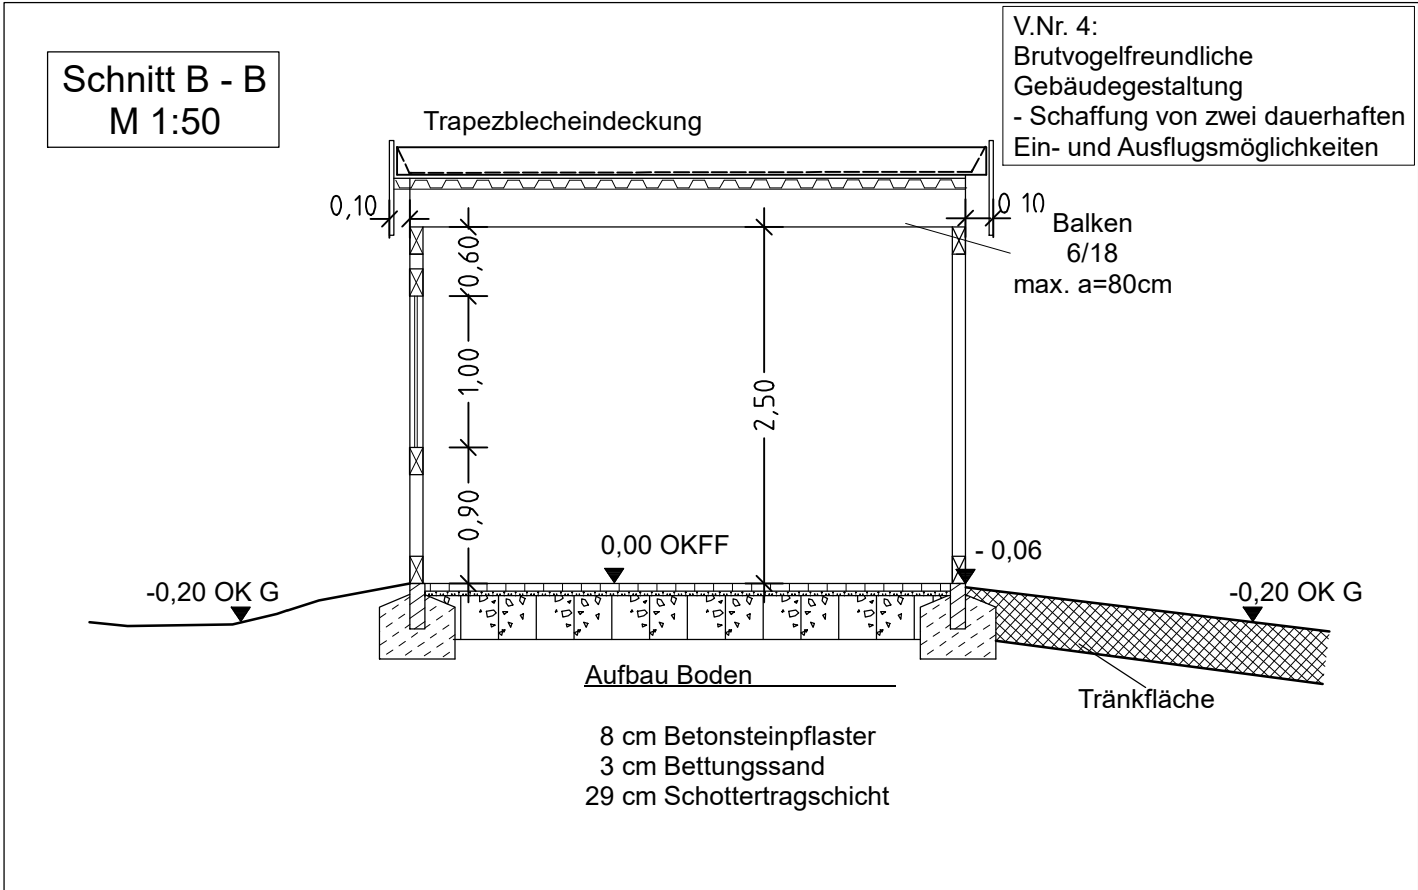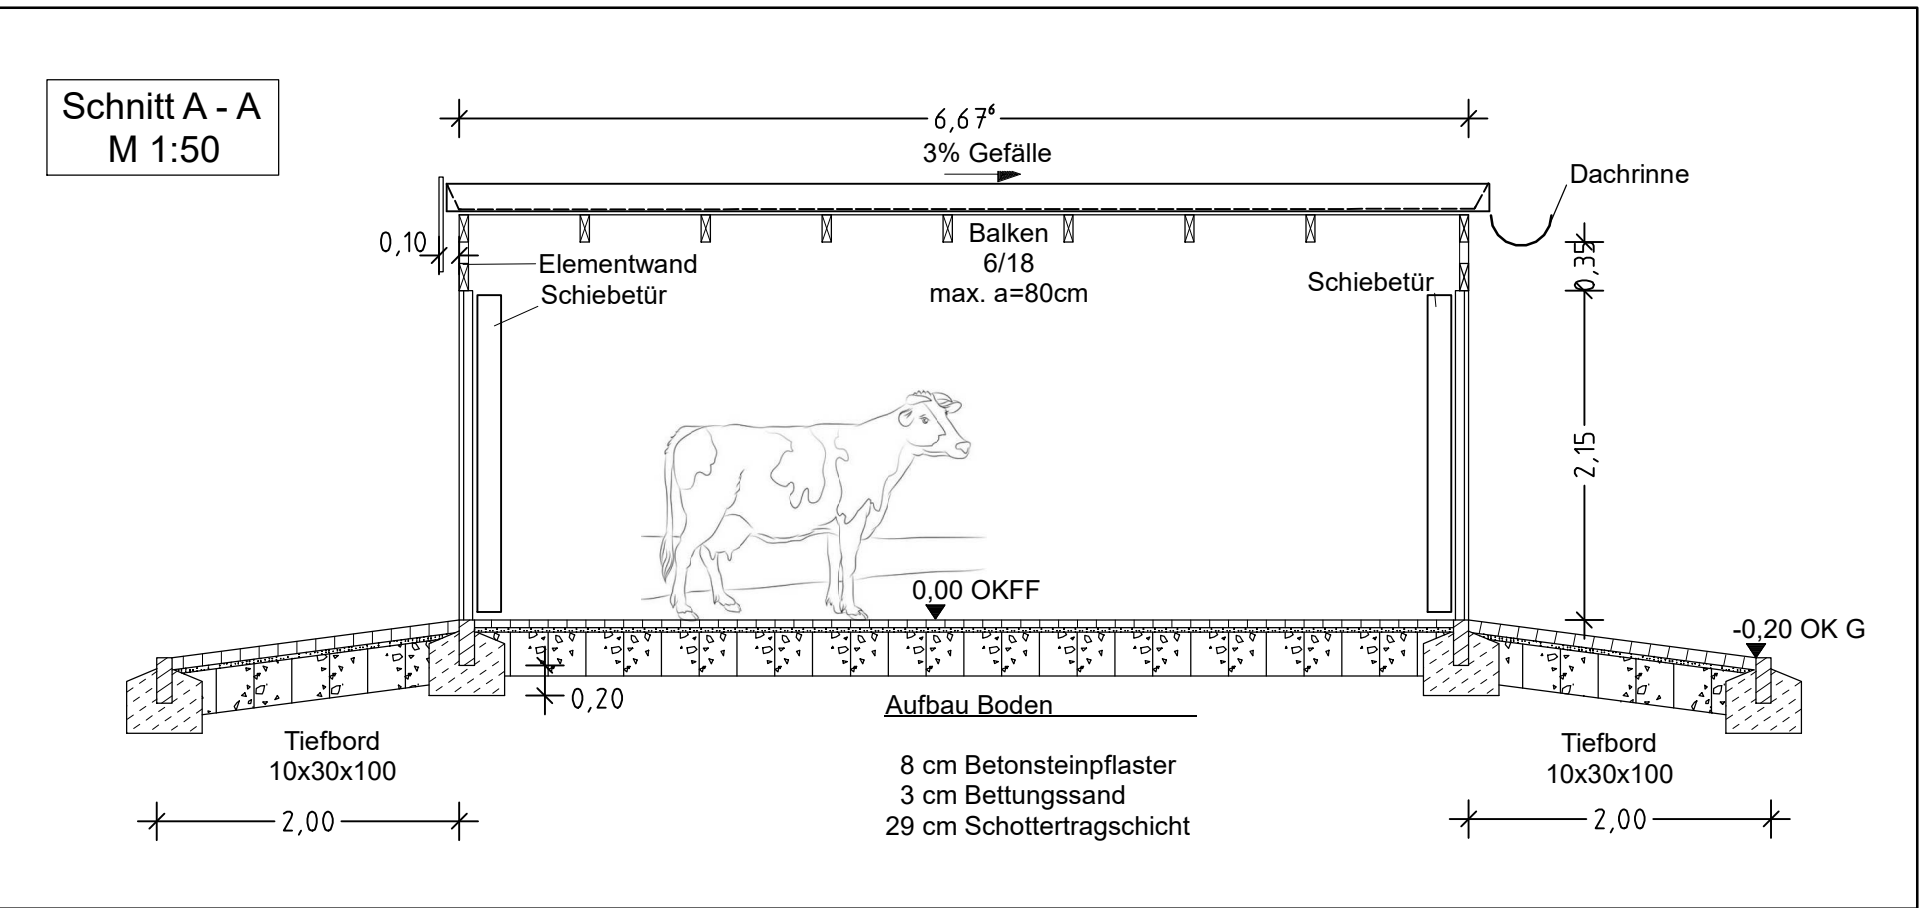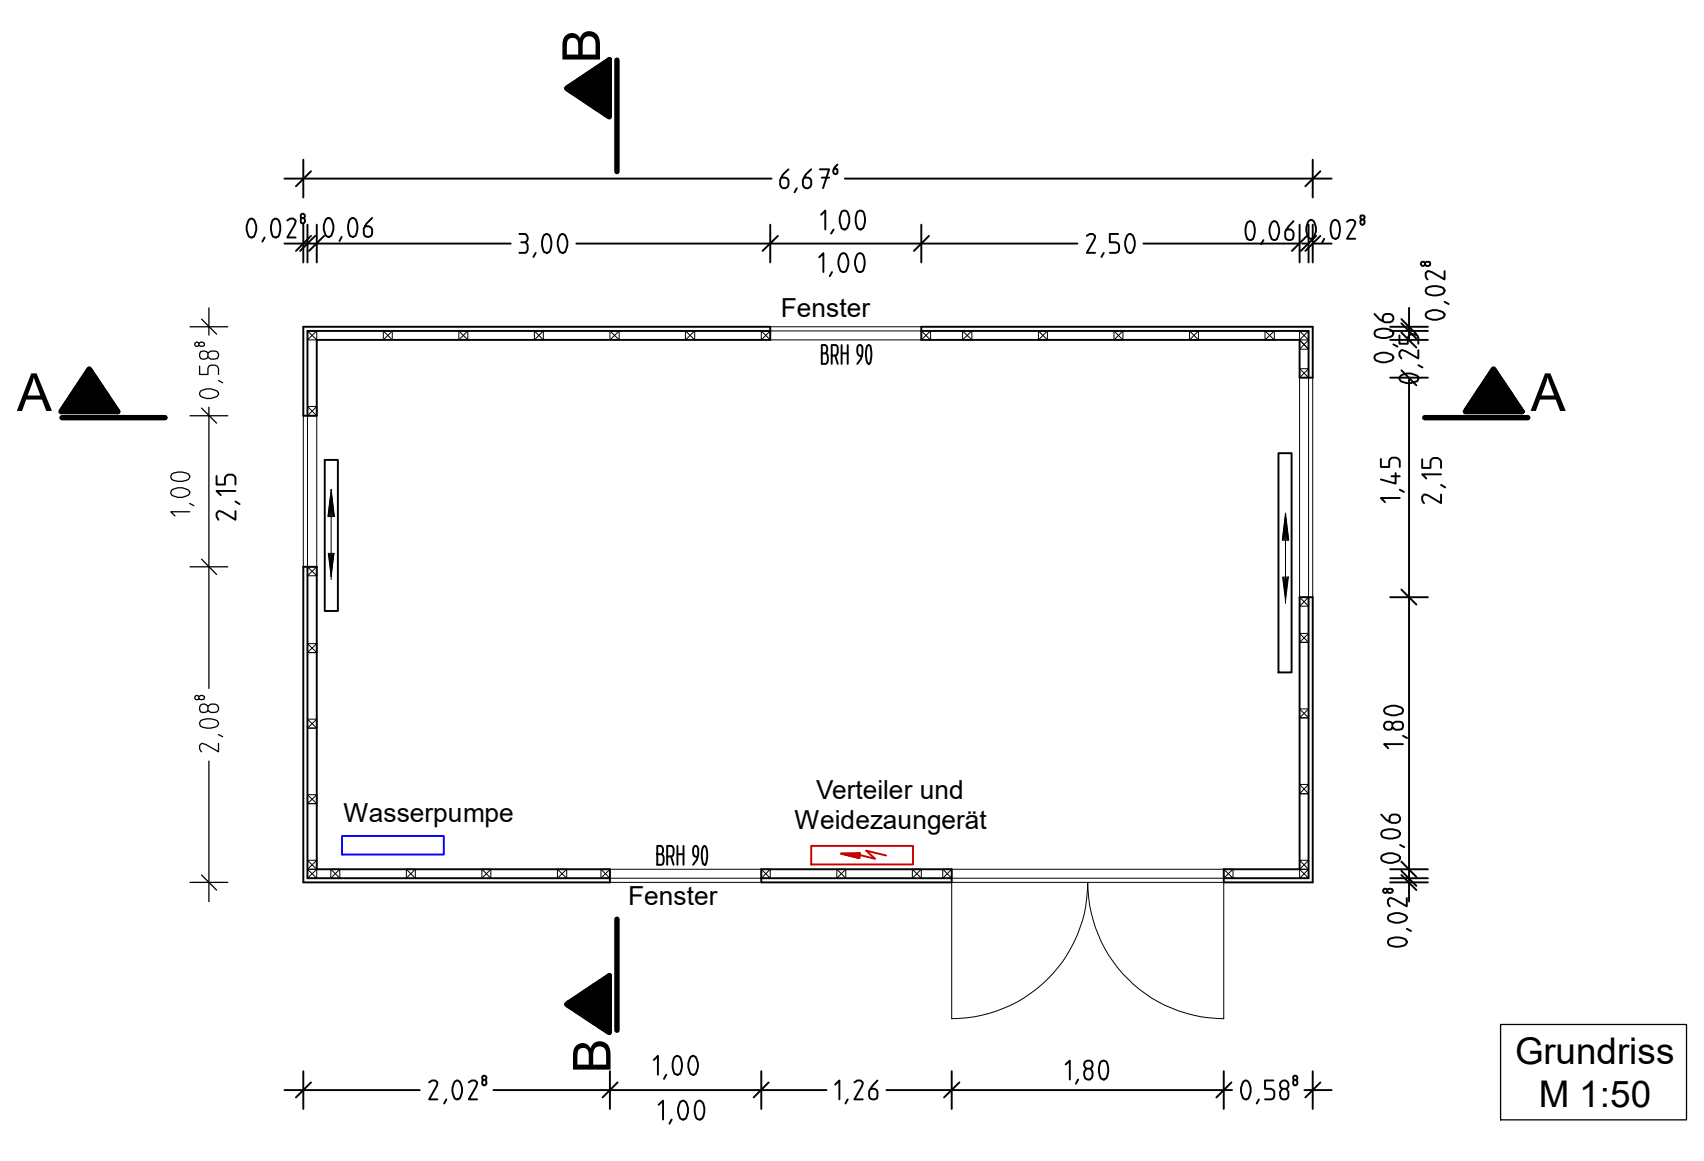

Teilnehmergemeinschaft der BOV Christinendorf	Bodenordnungsverfahren Christinendorf
Unterlage zum Plan nach § 41 FlurbG - 1. Änderung	Verfahrensnummer: 3 002 V
Einzelentwurf	Maßstab: 1:100
M 1400 - Ersatzneubau Rinder-Pflegestand	Einzelentwurf: 3.1