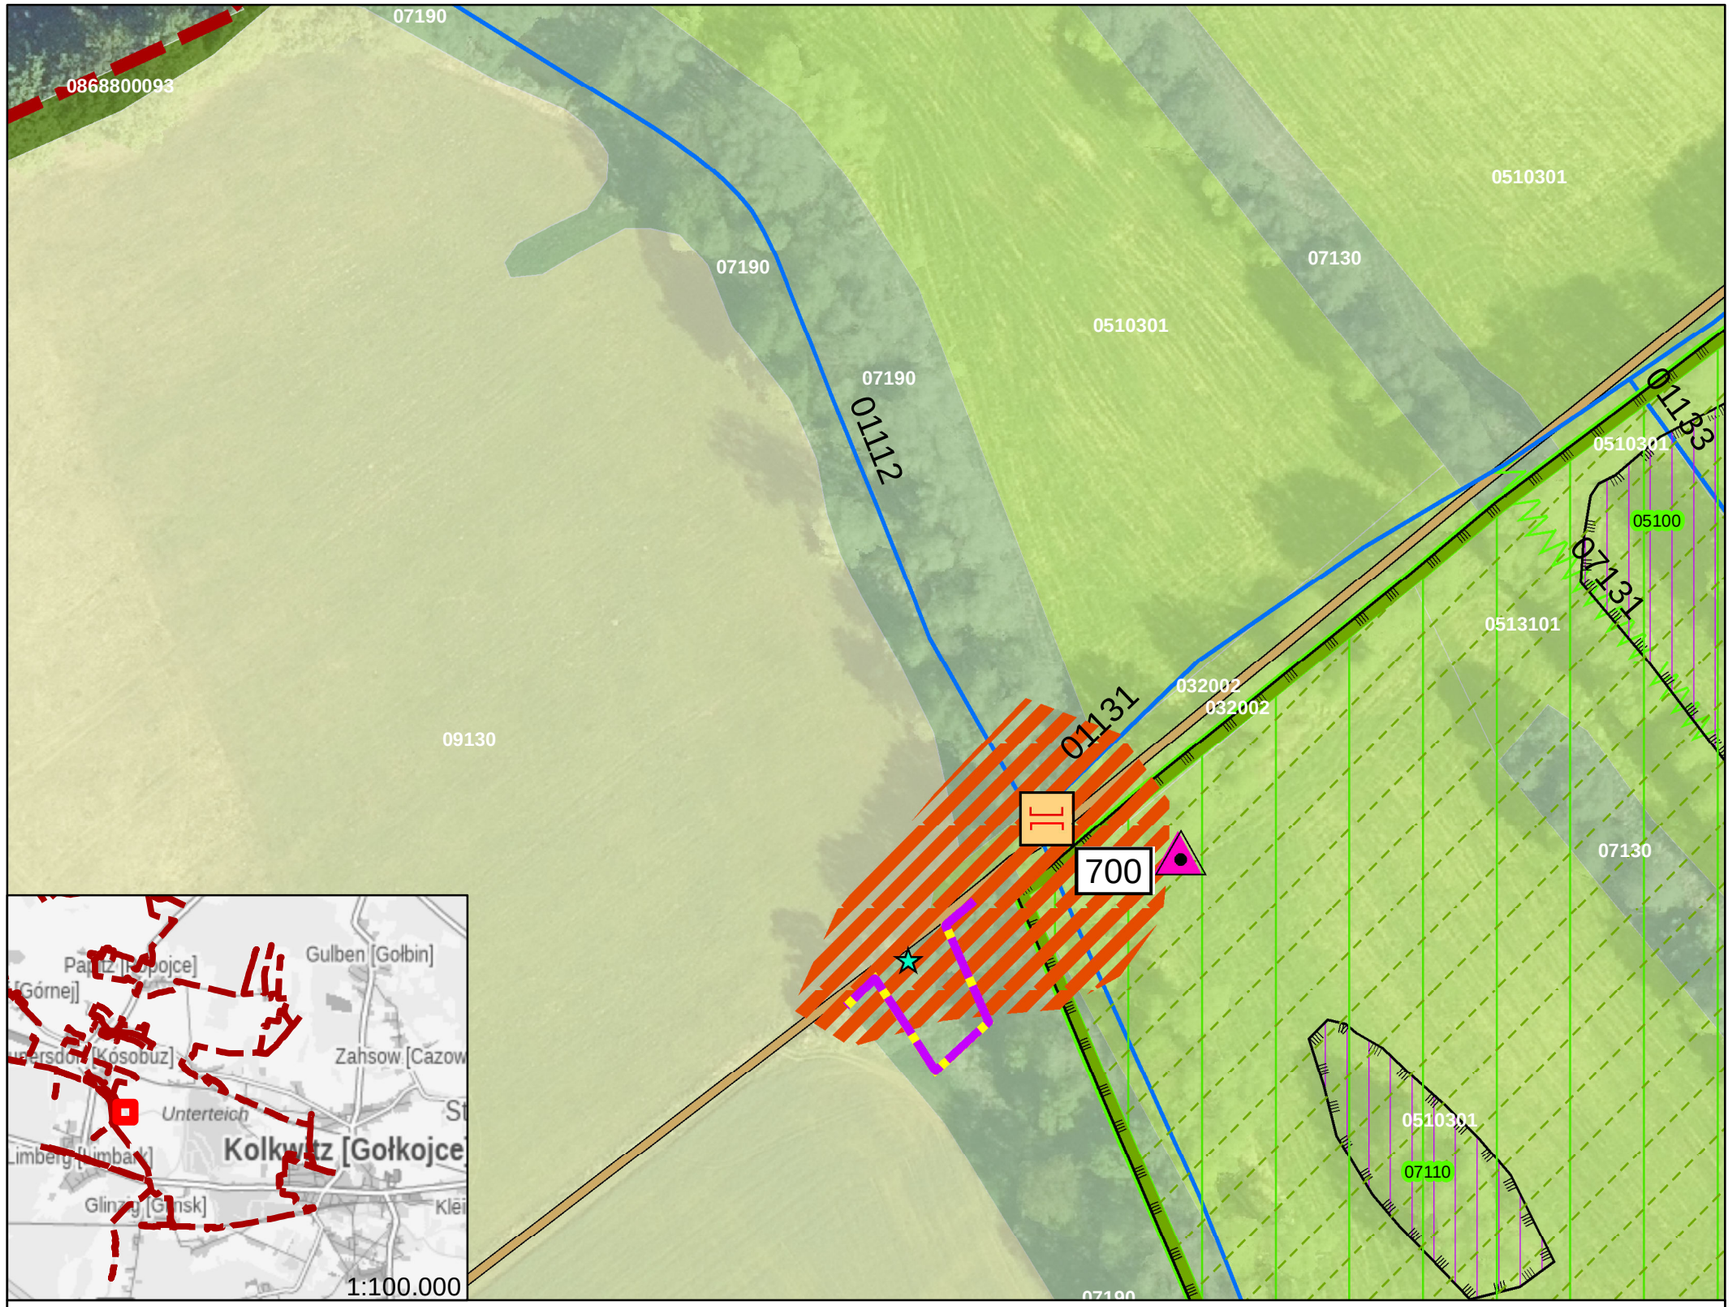


## Legende

- Verfahrensgebiet
- Wegebau
- Ersatzneubau Neumannsbrücke
- Wirtschaftsweg

### Schutzgebiete / geschützte Objekte

- FFH-Gebiet
- Naturschutzgebiet (NSG)

### Biotope

- 12610 — Flächenbiotope (Symbologie vgl. Karte 2.2)
- 07190 — (in bestimmter Ausprägung) geschützte Biotope (§ 30 BNatSchG)
- 03200 — Linienbiotope
- Fließgewässer/ Gräben

Die Liste der Biotoptypen mit der Aufschlüsselung der Biotopcodes vgl. Karte 2.2.

### Fauna

Zauneidechsen

- Einzelnachweise
- optimaler Lebensraum
- teilweise geeigneter Lebensraum
- suboptimaler Lebensraum

Weitere faunistische Bestandsdaten vgl. Teil 7.4 (Besonderer Artenschutz)

N

Maßstab 1:1.000

**Bearbeitungsgrundlagen und Quellen:**
Landesvermessung und Geobasisinformation Brandenburg, DOP, Potsdam

### Konflikte und Vermeidungsmaßnahmen

Im gesamten Maßnahmenbereich wirksame Konflikte:

K1.1: Versiegelung von Böden mit allgemeiner Funktionsausprägung
K1.2: Verdichtung durch Bautätigkeit
K2.1: Verlust von halbruderalen Gras- und Staudenfluren
K2.2: Beeinträchtigung der vorhandenen Gehölze
K3.1: Gefährdung von Brutvögeln
K3.2: Gefährdung von Reptilien
K4.2: Beeinträchtigung von berichtspflichtigen Gewässern gem. WRRL

Für den gesamten Maßnahmenbereich festgesetzte Vermeidungsmaßnahmen:

V1: Versiegelungsgrad möglichst gering halten
V1a: Rückbau der bauzeitlichen Befestigung für Lager- und Stellflächen
V2: Bodenlockerung nach Abschluss der Baumaßnahmen
V3: Schutz der vorhandenen Gehölze
V5: Bauzeitenbeschränkung
V6: Nistkasten aufhängen
V8: Folienzaun/Bautabuzone/ÖBB
V10: vorsichtiger Umgang mit Betriebsstoffen
V11: Erhaltung der ökologischen Durchgängigkeit

**Teilnehmergemeinschaft des FBV Kolkwitz I**

**2.2 Bestand, Naturschutzrechtliche Konflikte und Vermeidungsmaßnahmen**

**2.2.2 Bestand, Konflikte, Massnahmen - Brücke 700**

**Verband für Landentwicklung und Flurneuordnung Brandenburg (vlf)**
Friedrich-Engels-Str. 23 / 14473 Potsdam