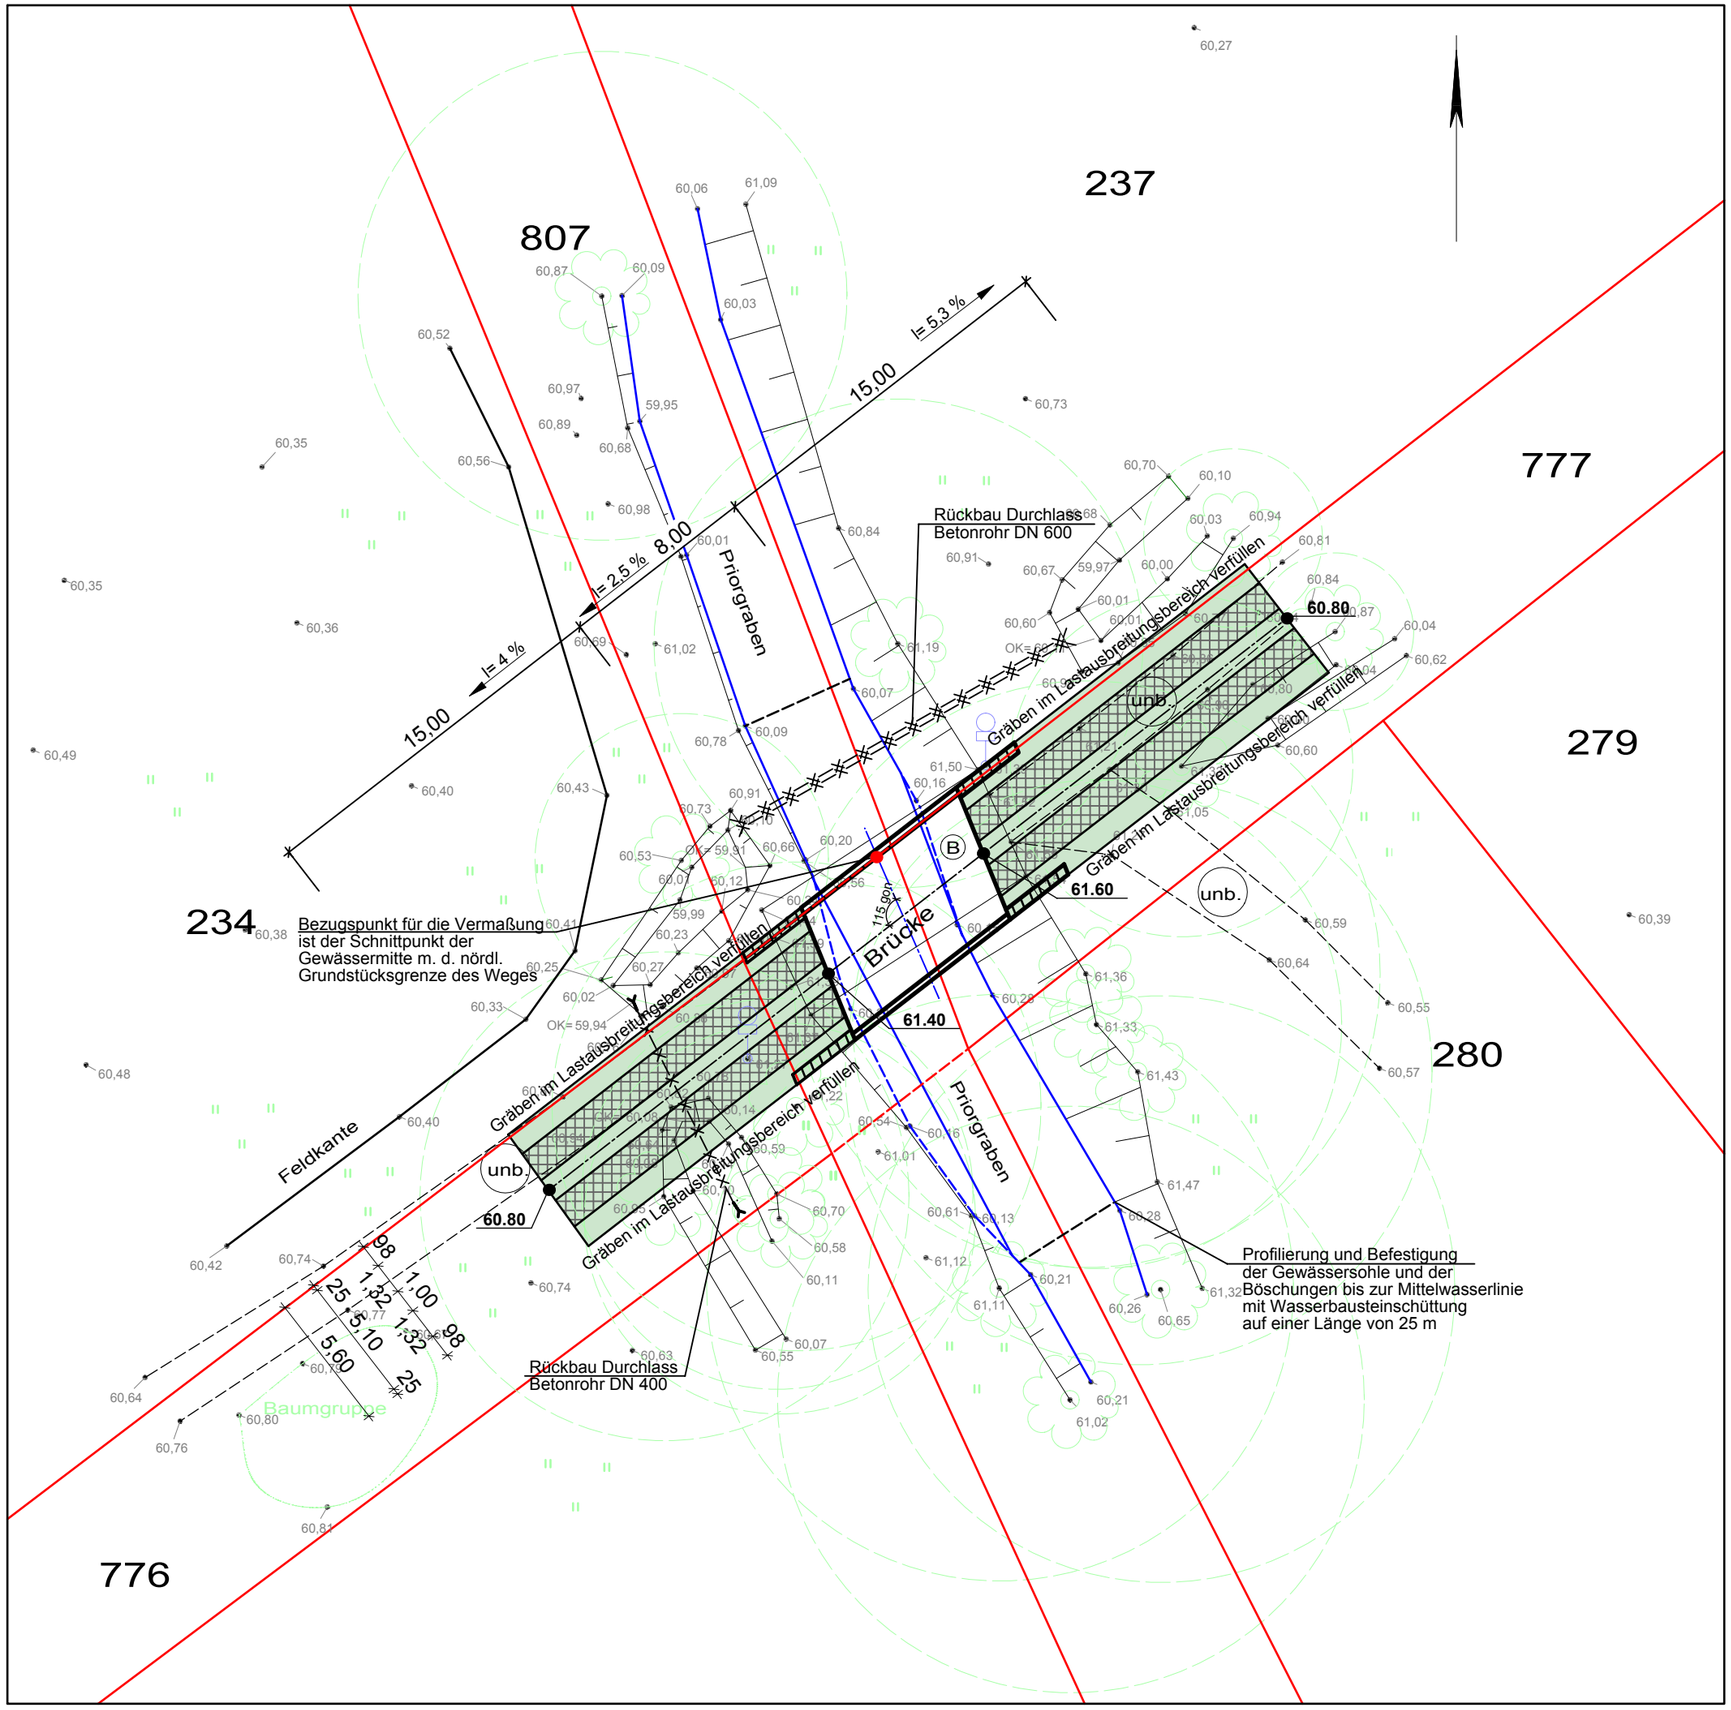


Legende:

- Gewässermitte
- Uferlinie vorhanden
- Uferlinie neu
- Flurstücksgrenzen
- Neubaumaßnahme
- Spurfahrbahn mit GRAFE- Makroverbundsystem auf gebundener Tragschicht
- Bankett/ Trennstreifen
- Winkelstützwandelemente zur Stützung Rampenböschung

Grundlage: Lageplan vom 25.11.2024
PMP Planungs-, Management- und Projektentwicklungsges. "Am Lausitzring" mbH in Calau

Ingenieurbüro für Bauplanung
DI Wilfried Krüger
Guhrower Weg 8, 03096 Werben / Spreewald
Tel.: 035603 70 709

Maßnahme Brücke 700 ü.d. Priorgraben
FBVI Kolkwitz

Genehmigungsplanung

Lageplan

Bl. 2 M 1 : 250 13.12.2024/ 14.01.2025