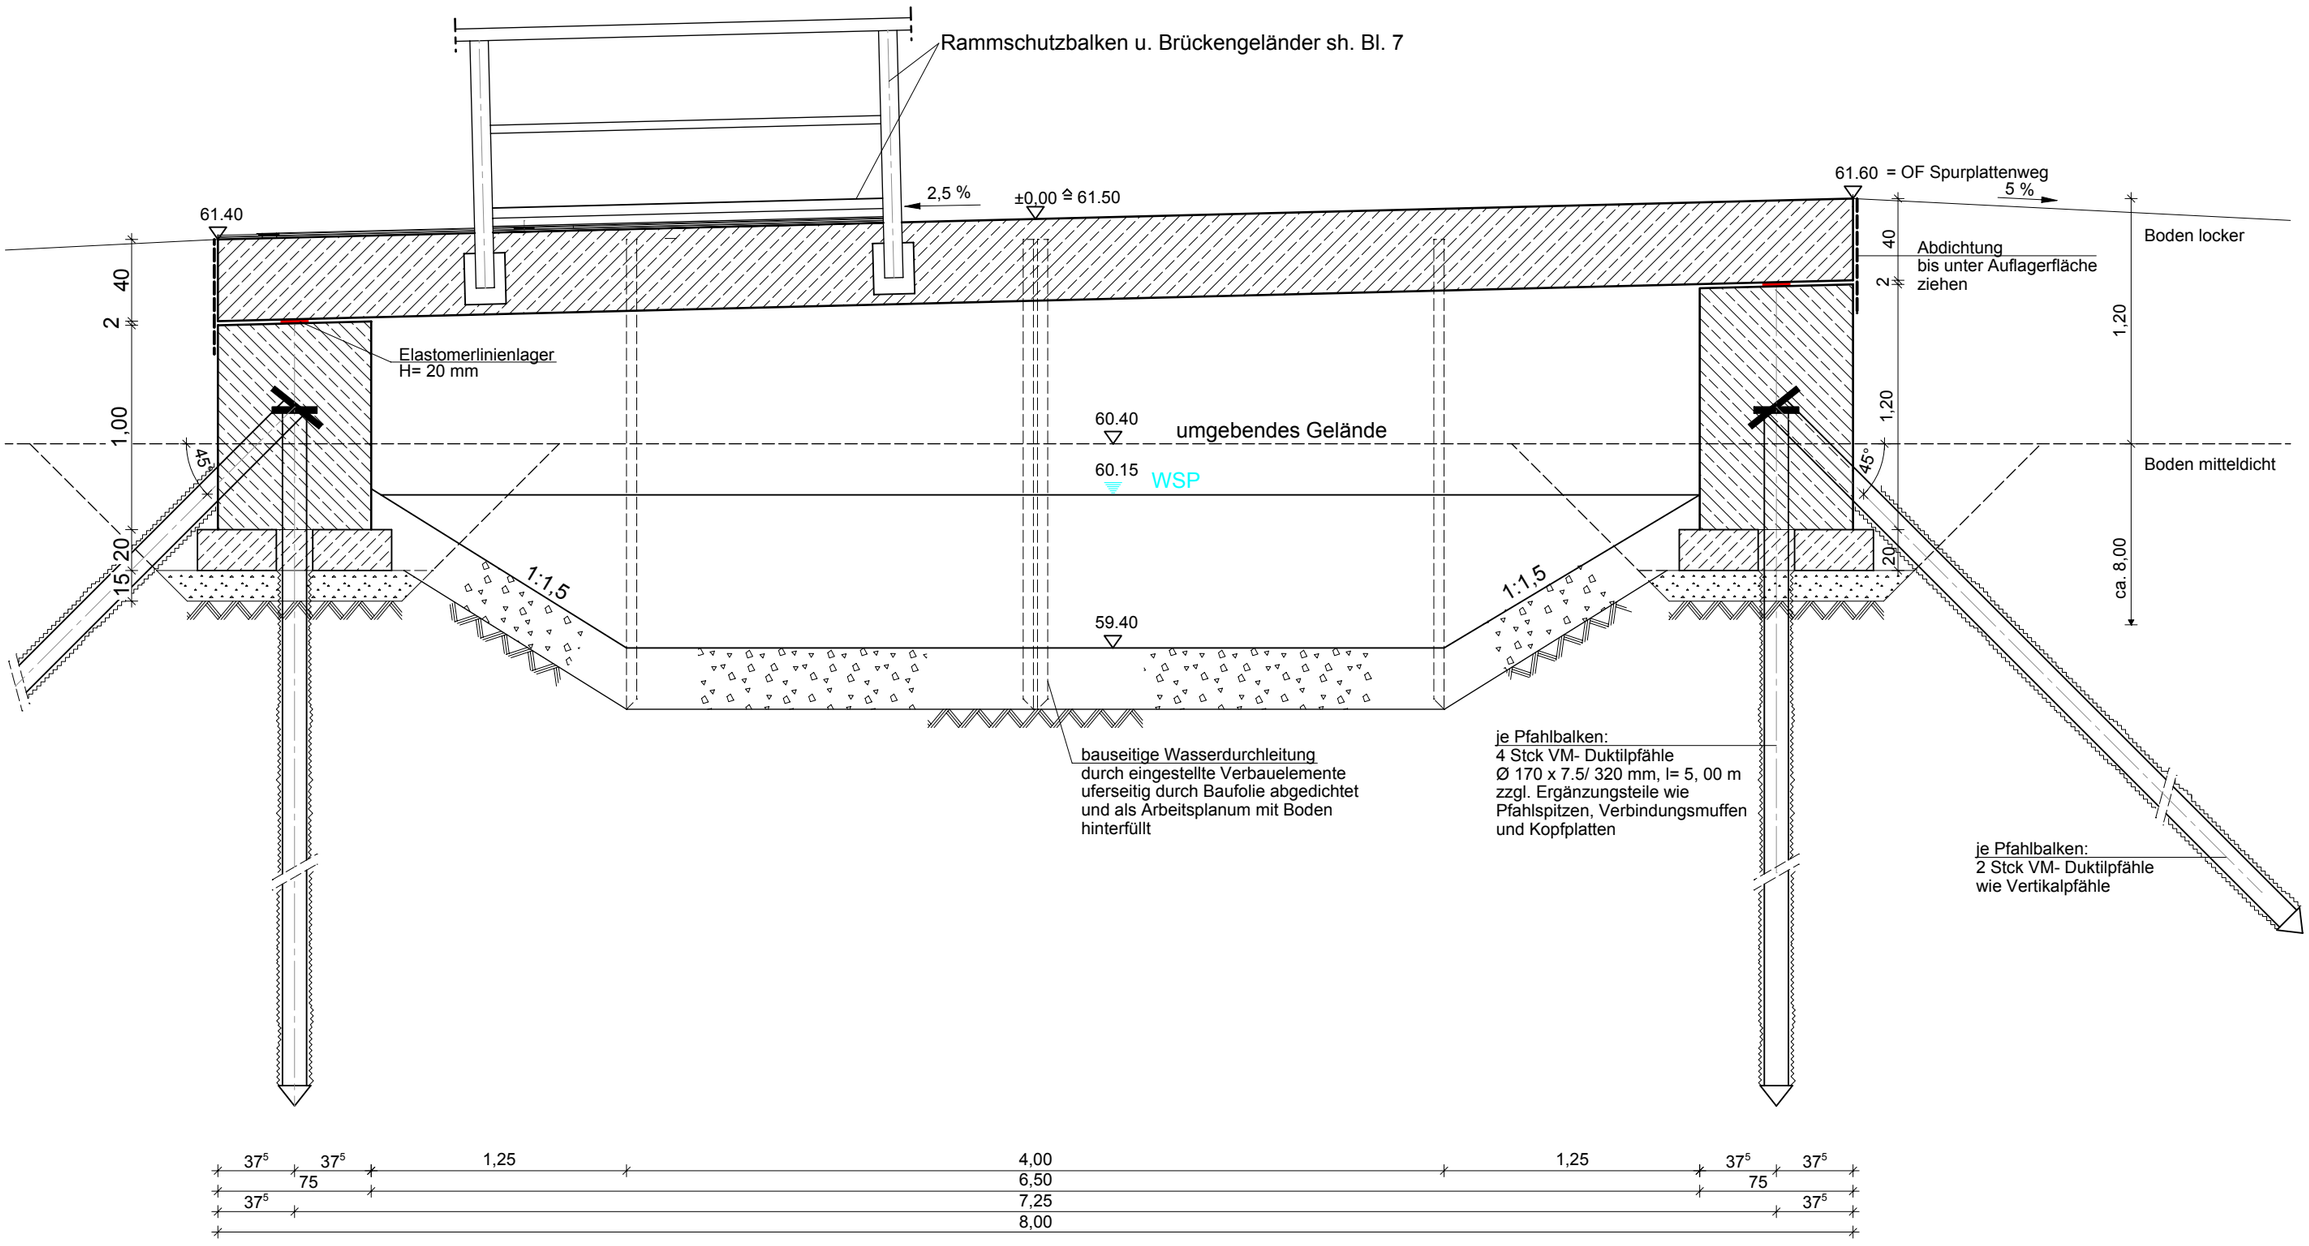

Material:

Brückenplatte: Stahlbetonfertigteile C35/45 mit mittragendem Aufbeton: WU- Beton
Pfahlbalken: Ortbeton / Stahlbeton C35/45, Bst 500
Sauberkeitsschicht/ Rammlehre: Ortbeton C20/25
mechanische Stabilisierung: Mineralgemisch 0/ 45
Profilbefestigung: 30 cm Steinschüttung CP 63/ 180

Ingenieurbüro für Bauplanung
DI Wilfried Krüger
Guhrower Weg 8, 03096 Werben / Spreewald
Tel.: 035603 70 709

Maßnahme Brücke 700 ü.d. Priorgraben
FBVI Kolkwitz
Genehmigungsplanung

Längsschnitt

Bl. 5 M 1 :30 13.12.2024/ 14.01.2025