



Regelquerschnitt Station 075- 175
M 1:25

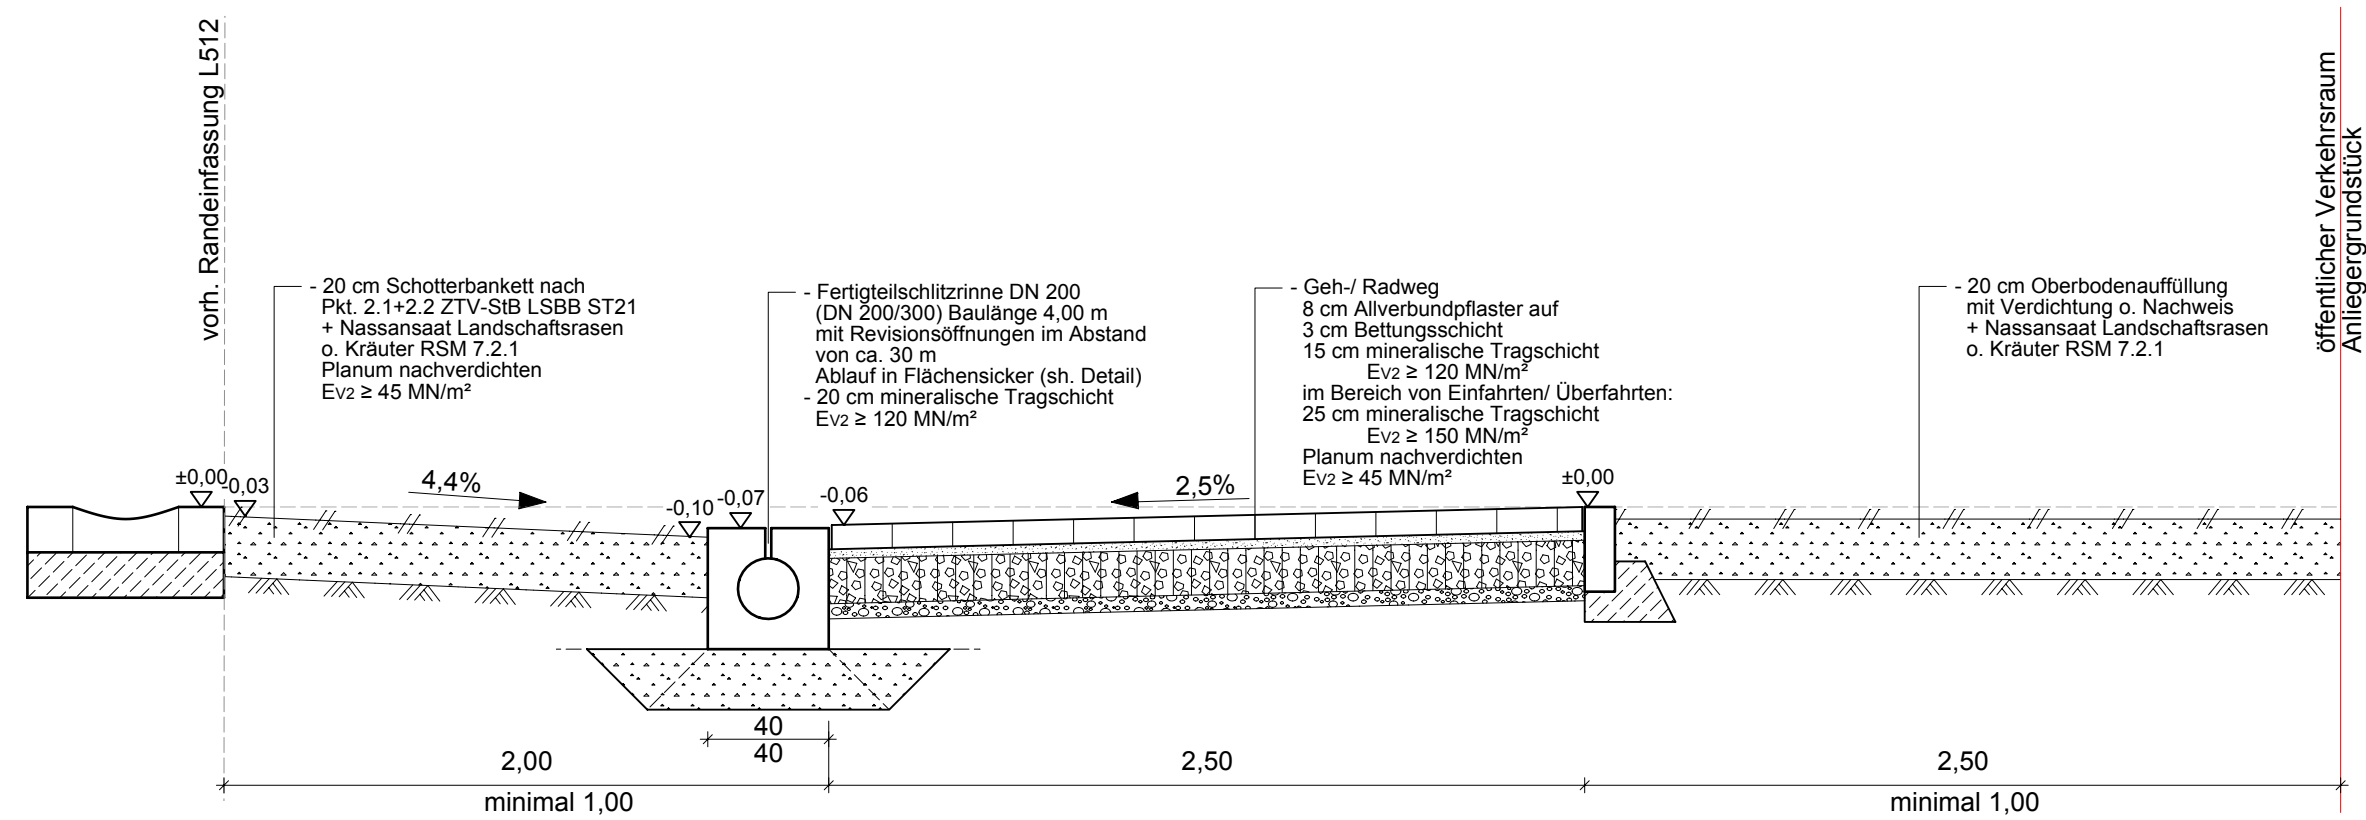


Detail Auslauf in Versickerungsmulde
M 1:10

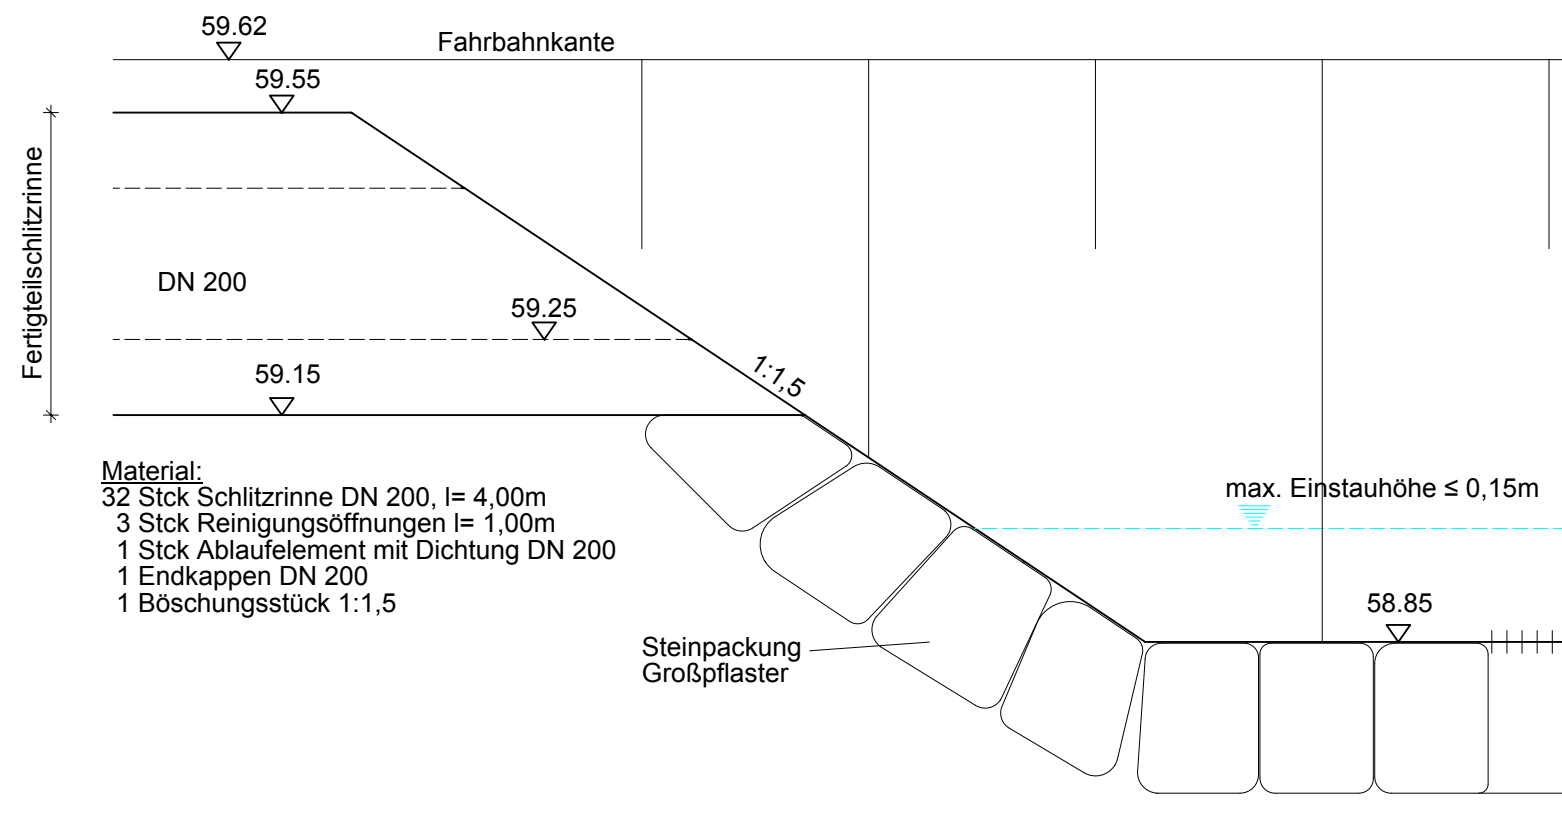

Ingenieurbüro für Bauplanung
DI Wilfried Krüger
Guhrower Weg 8, 03096 Werben / Spreewald
Tel.: 035603 70 709

Plan nach § 41 FlurbG		Flurbereinigungsverfahren Kolkwitz I
Einzelentwurf Radweg 201/1		Verfahrensnummer: 6 001 19
		Maßstab: 1:25/ 10
		Unterlage: 3.2.3a

Regelquerschnitt freie Strecke

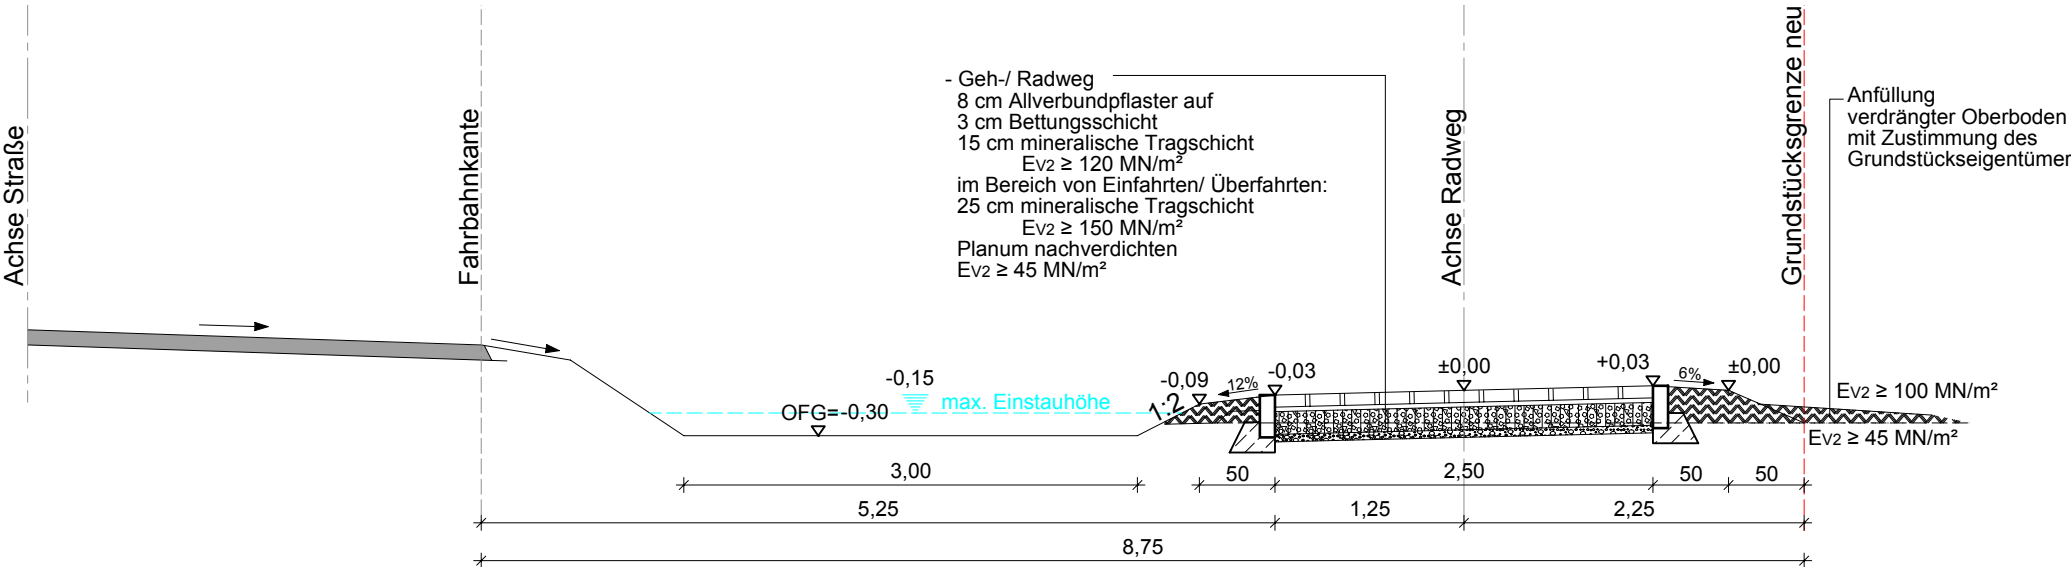

Ingenieurbüro für Bauplanung
DI Wilfried Krüger
Guhrower Weg 8, 03096 Werben / Spreewald
Tel.: 035603 70 709

Plan nach § 41 FlurbG		Flurbereinigungsverfahren Kolkwitz I
Einzelentwurf Radweg 201/1, 200/4	Maßstab: 1:50	Verfahrensnummer: 6 001 19
	Unterlage: 3.2.3b	