



Höhenplan Radweg 201/1: BA-BE

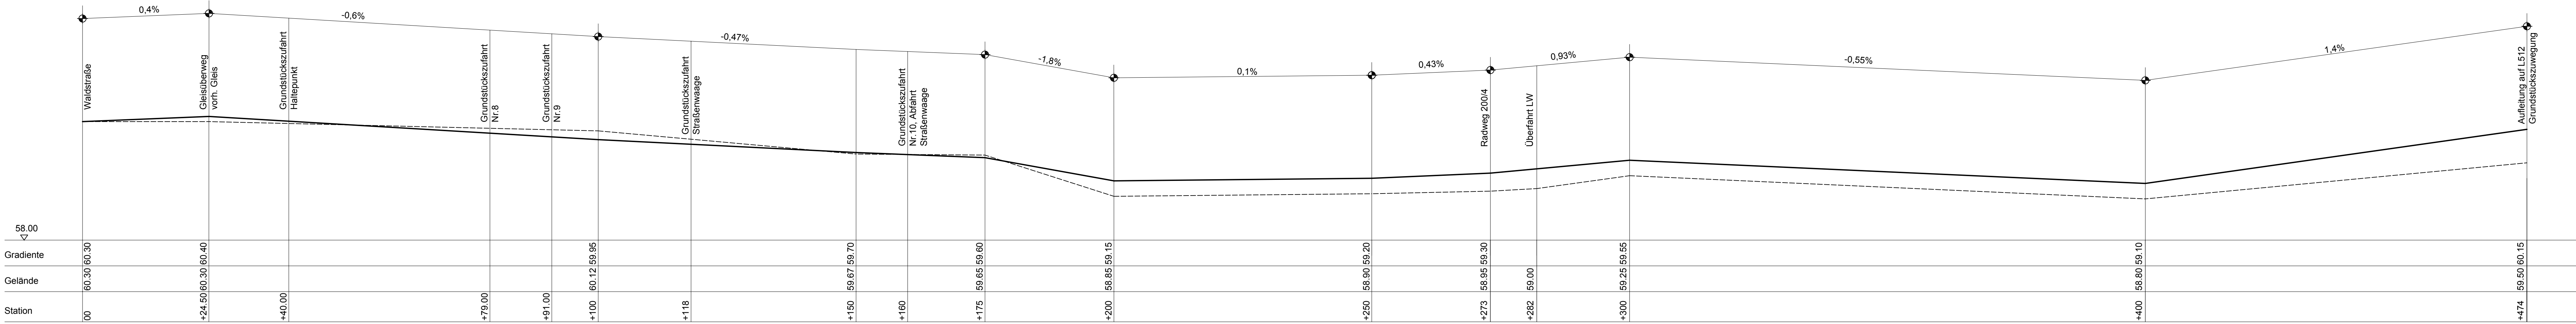

Höhenplan Radweg 200/4: BA- BE

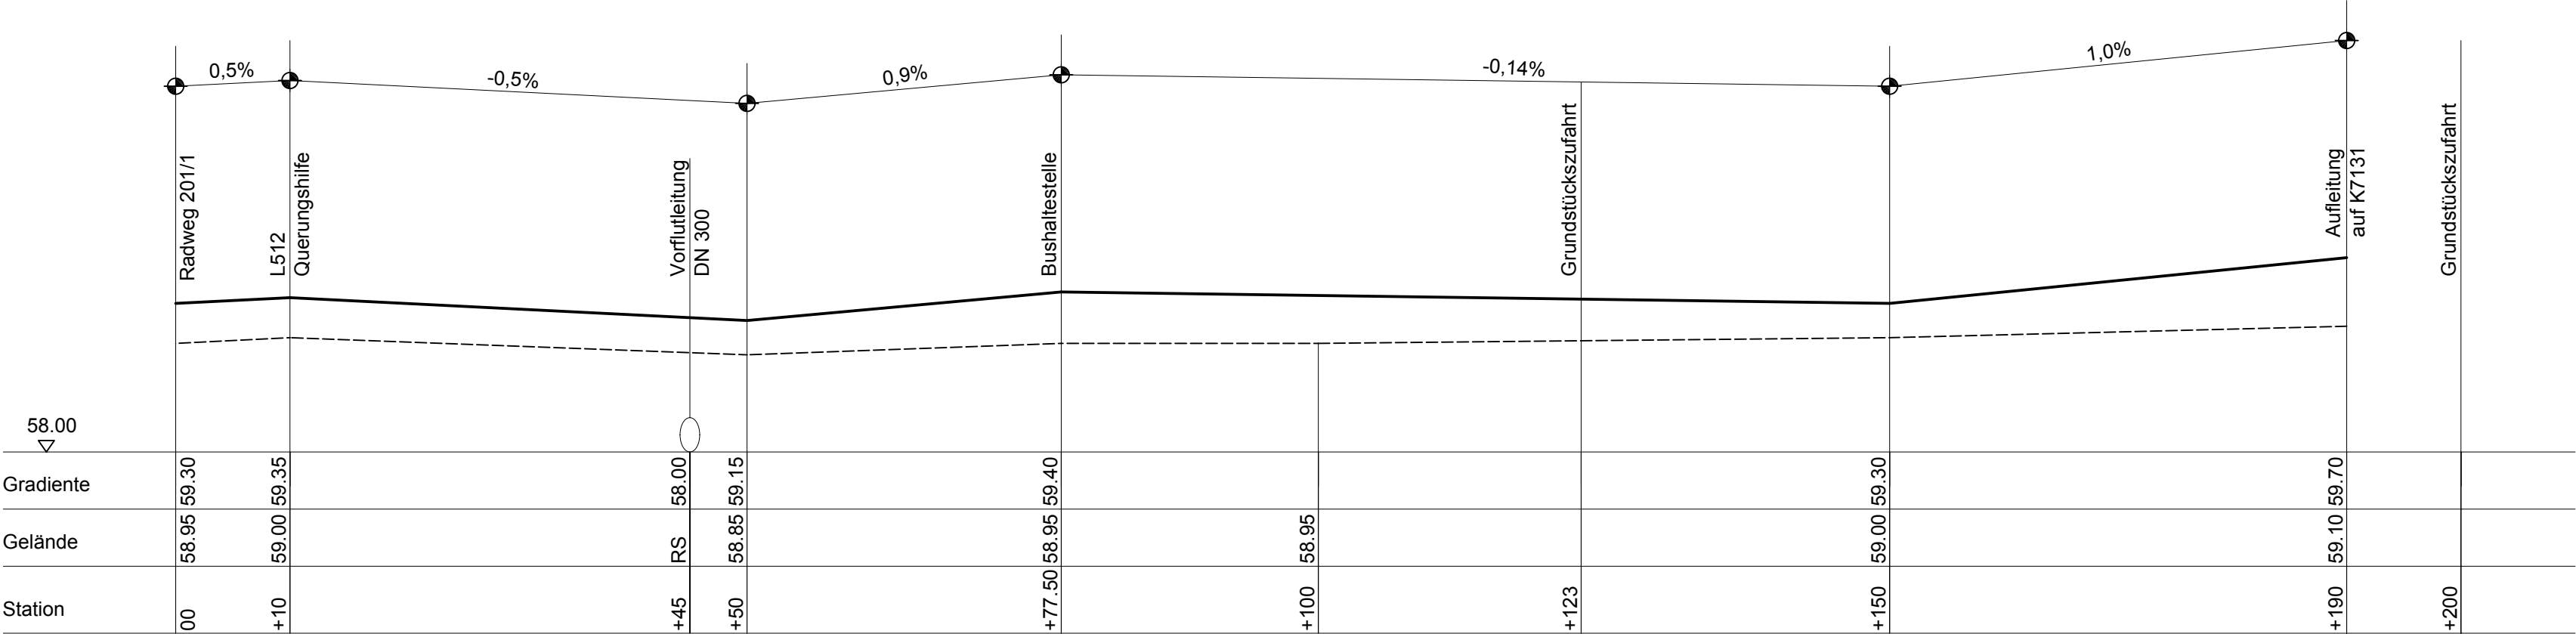

Ingenieurbüro für Bauplanung  
DI Wilfried Krüger  
Guhrower Weg 8, 03096 Werben / Spreewald  
Tel.: 035603 70 709

Plan nach § 41 FlurbG		Flurbereinigungsverfahren Kolkwitz I Verfahrensnummer: 6 001 19
Einzelentwurf Radweg 200/4	Maßstab: 1:500/ 50	
		Unterlage: 3.2.4b