



REGELQUERSCHNITT

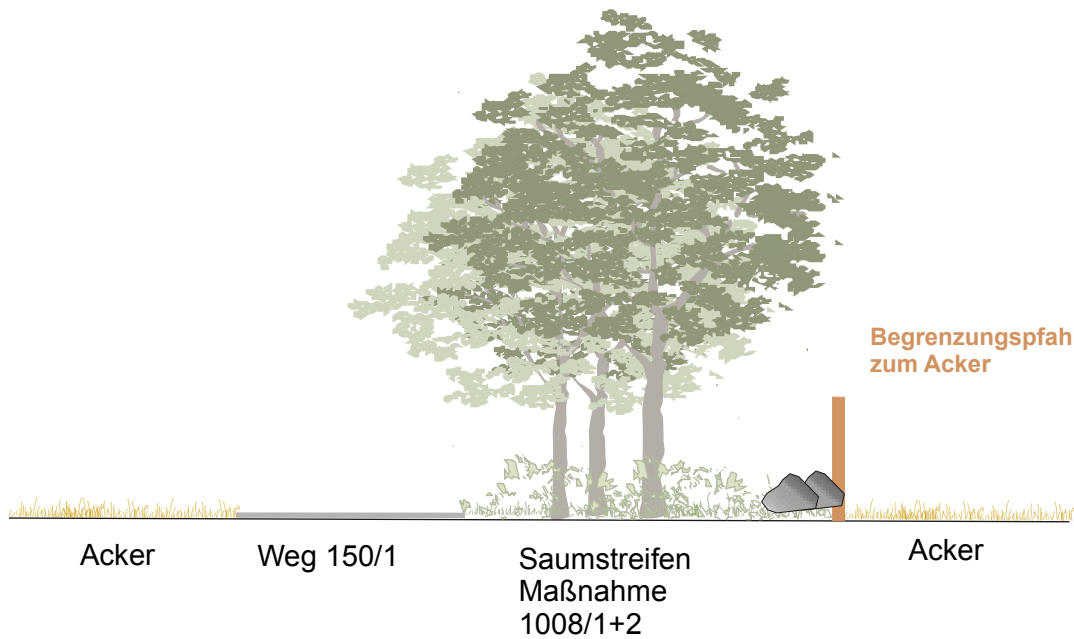

DRAUFSICHT

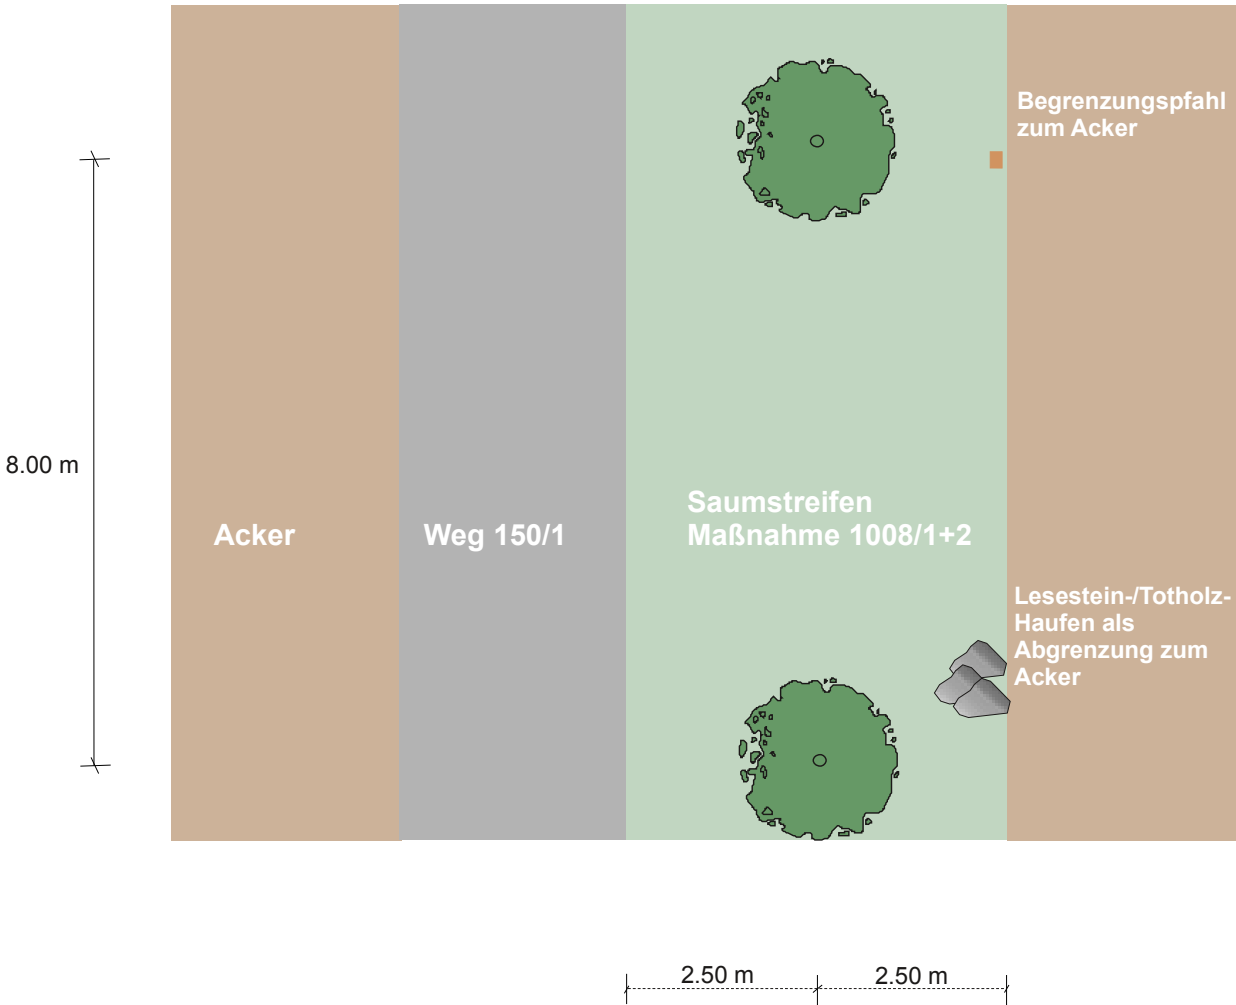

Maßnahme 802 und 1009:
Anlage einer Baumreihe


Legende



Hochstamm (Winter-Linde, Tilia cordata)

Weitere Hinweise:

- Qualität 2 xv, Stammumfang 12 - 14 cm
- Abstand zwischen den Hochstämmen 8,00 m
- Abstand Baumreihe zur Fahrbahnkante 2,50 m
- Abstand Baumreihe zur Ackerfläche 2,50 m
- Abgrenzung zur Wirtschaftsfläche durch Pfähle, Lesestein-/ Totholzhaufen im Wechsel; Abstand zw. den Elementen 25 m

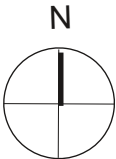

Teilnähmergemeinschaft des Flurbereinigungsverfahrens Kolkwitz I	Flurbereinigungsverfahren Kolkwitz I Verfahrensnummer: 6001 19	Bezeichnung / Titel: Anlage einer Baumreihe Maßnahmen Nr.: 802 und 1009 -Regelquerschnitt und schematischer Pflanzplan-	Regeldarstellung 4.3.1
			Maßstab 1:100