


Legende

	Wertklassengrenze
	Wertklasse
	Stromleitung
	Erdgasleitung
	Trinkwasserleitung
	Abwasserleitung
	Telefonleitung
	Innenbereichsgrenze
	Flurbereinigungsgrenze


Wertklassen

	15		35		59		71		76
	11		31		36		61		72
	12		32		37		62		73
	13		33		43		63		74
	14		34		58		64		75

Blatt 01	
Blatt 02	Blatt 03
Blatt 04	Blatt 05
Blatt 06	Blatt 07
Blatt 08	Blatt 09
Blatt 10	Blatt 11
Blatt 12	Blatt 13
Blatt 14	
Blattübersicht	

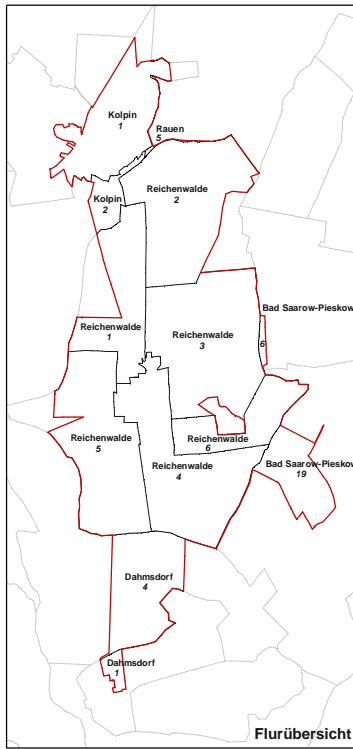

Vorstandsvorsitzender		
Ort, Datum	Name, Vorname	Unterschrift
Landwirtschaftliche Sachverständige		
Ort, Datum	Name, Vorname	Unterschrift

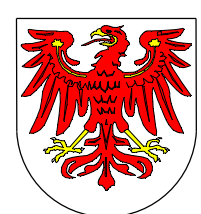

Teilnehmergemeinschaft des  
Bodenordnungsverfahrens  
Reichenwalde

BOV Reichenwalde      Verfahrens-Nr.: 3001Q

Wertkarte - Blatt 1 von 14      Maßstab: 1:2000

Verband für Landentwicklung  
und Flurneuordnung Brandenburg (vlf)  
Eisenbahnstraße 22 / 15517 Fürstenwalde

