


Legende

	Wertklassengrenze
	Wertklasse
	Stromleitung
	Erdgasleitung
	Trinkwasserleitung
	Abwasserleitung
	Telefonleitung
	Innenbereichsgrenze
	Flurbereinigungsgrenze


Wertklassen

	11		31		36		59		71		76
	12		32		37		61		72		77
	13		33		38		62		73		74
	14		34		39		63		74		75
			35		40		64		75		

Blatt 01	Blatt 03
Blatt 02	Blatt 05
Blatt 04	Blatt 07
Blatt 06	Blatt 09
Blatt 08	Blatt 11
Blatt 10	Blatt 13
Blatt 12	
Blatt 14	
Blattübersicht	

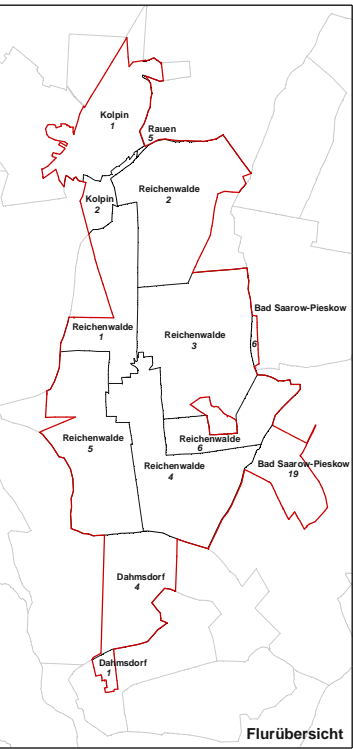

Vorstandsvorsitzender		
<hr/>		
Ort, Datum	Name, Vorname	Unterschrift
<hr/>		
Landwirtschaftliche Sachverständige		
<hr/>		
Ort, Datum	Name, Vorname	Unterschrift
<hr/>		

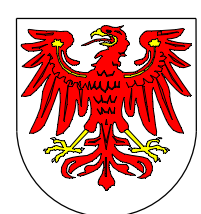

Teilnehmergemeinschaft des
Bodenordnungsverfahrens
Reichenwalde

BOV Reichenwalde Verfahrens-Nr.: 3001Q

Wertkarte - Blatt 11 von 14 Maßstab: 1:2000

Verband für Landentwicklung
und Flurneuordnung Brandenburg (vlf)
Eisenbahnstraße 22 / 15517 Fürstenwalde

